

COMUNE UMBRIATICO PROVINCIA DI CROTONE
REGIONE CALABRIA

COMMITTENTE: E-Distribuzione S.p.A Infrastrutture e Reti Italia
Area Regionale Calabria Programmazione e Gestione
Unità Progettazione, Lavori e Autorizzazioni MT
Il Responsabile Ing. Carlo Artuso

OGGETTO: Richiesta Concessione Suolo Demaniale per la
realizzazione un elettrodotto lungo la S.P. 11 dal Km 10+140
al Km 10+260
Riferimento Aut_ 2530136

ALLEGATO: Particolari Costruttivi

Tav. 04

Il Tecnico
Ing. Orlando Scumaci

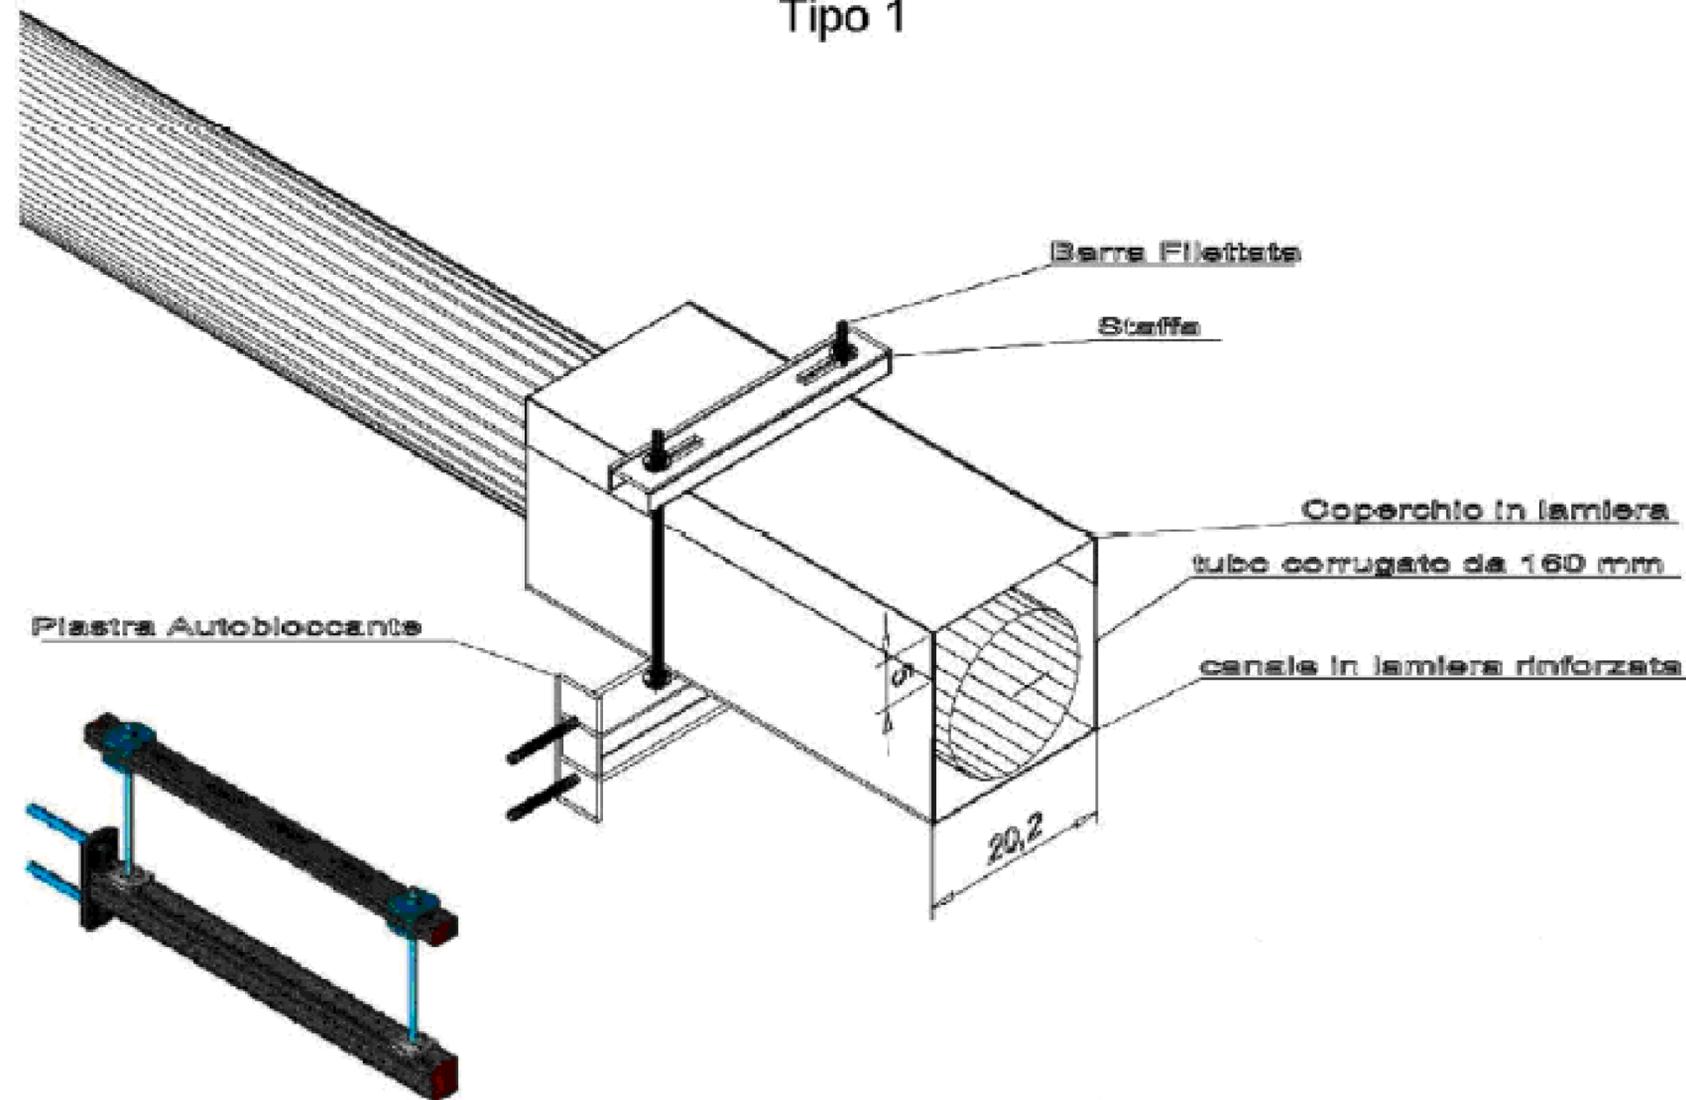

DATA: 10/2023

STUDIO TECNICO Dott. Ing. Orlando Scumaci Via Venezia n° 14 88050 Sella Marina (CZ)
Cell. 339/4223700 Email: orlandoscumaci@yahoo.it PEC: orlando.scumaci@ingpec.eu

A norma di legge il presente disegno non potrà essere riprodotto né consegnato a terzi né utilizzato per scopi diversi da quello di destinazione senza l'autorizzazione scritta del tecnico

Sistemi di staffaggio a ponti

Tipo 1



Tipo 2 - Scala 1:5

